


Agenzia del Territorio
CATASTO FABBRICATI
Ufficio Provinciale di
Milano

Dichiarazione protocollo n. _____ del _____	
Planimetria di u.i.u. in Comune di Peschiera Borromeo	
Via Giacomo Puccini _____ civ. 26/1	
Identificativi Catastali:	Compilata da: Gulti Claudio
Sezione:	Isritto all'albo: Architetti
Foglio: 50	Prov. Milano _____
Particella: 44	N. 9724
Subalterno: 726	

Scheda n. 1 Scala 1:200

PIANO TERRENO
H = m 3,65

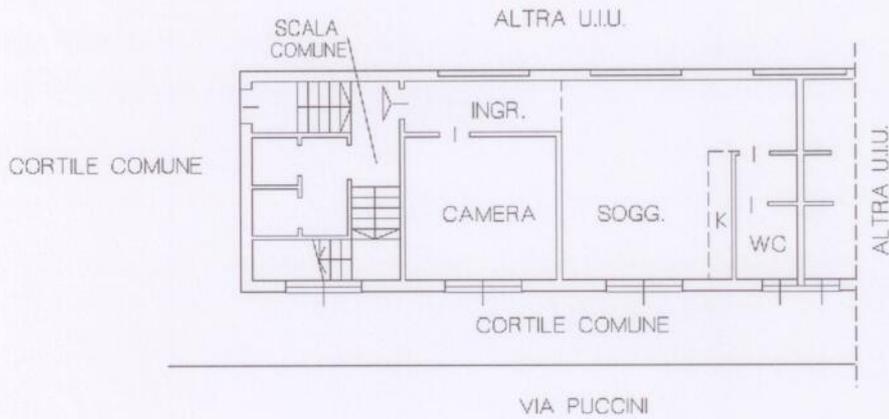

ORDINE DEGLI ARCHITETTI, PIANIFICATORI, PAESAGGISTI E CONSERVATORI
DELLA PROVINCIA DI MILANO
GULTI CLAUDIO
architetto
9724

