


Identificativi Catastali:  
Sezione:  
Foglio: 50  
Particella: 44  
Subalterno: 734

Compilata da:  
Gulti Claudio  
Iscritto all'albo:  
Architetti  
Prov. Milano N. 9724

Scheda n. 1 Scala 1:200

PIANO PRIMO  
H = m 3,10

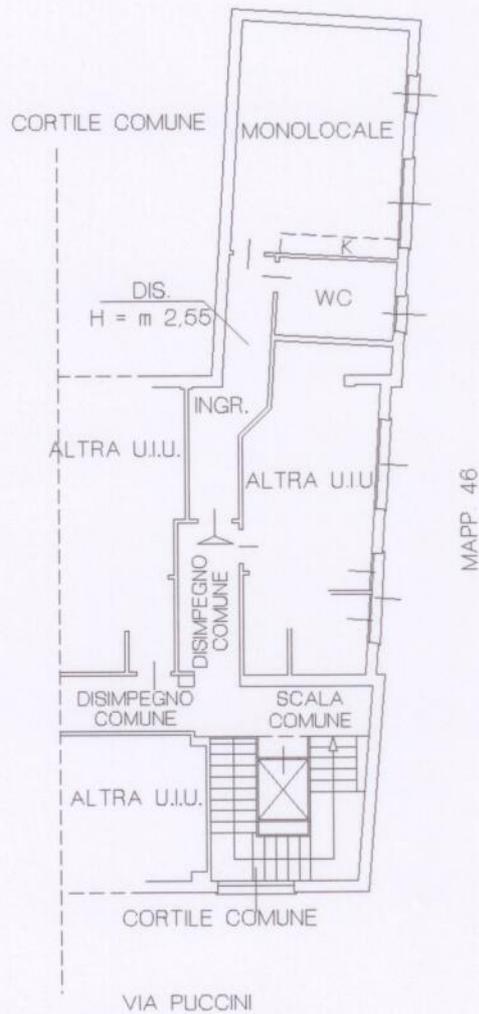

ORDINE DEGLI ARCHITETTI, PIANIFICATORI  
DELLA PROVINCIA DI MILANO  
**GULTI CLAUDIO**  
architetto  
9724

