


Agenzia del Territorio  
**CATASTO FABBRICATI**  
Ufficio Provinciale di  
Milano

Dichiarazione protocollo n. \_\_\_\_\_ del \_\_\_\_\_  
Planimetria di u.i.u. in Comune di Peschiera Borromeo  
Via Giacomo Puccini civ. 26/2

Identificativi Catastali: Sezione: Foglio: 50 Particella: 44 Subalterno: 735	Compilata da: Gulti Claudio Iscritto all'albo: Architetti Prov. Milano N. 9724
--	--

Scheda n. 1 Scala 1:200

PIANO PRIMO  
H = m 3,10

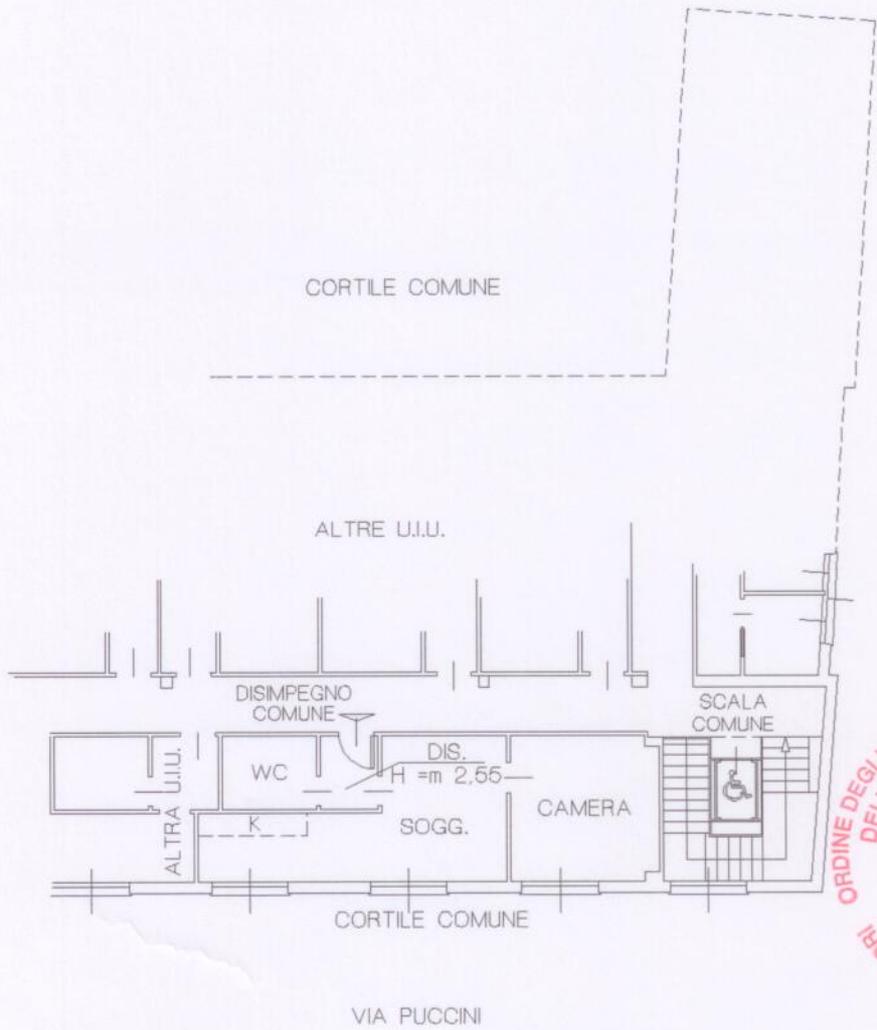

ORDINE DEGLI ARCHITETTI, PIANIFICATORI, PAESAGGISTI E CONSERVATORI  
DELLA PROVINCIA DI MILANO  
**GULTI CLAUDIO**  
architetto  
9724

