


Dichiarazione protocollo n. _____ del _____	
Planimetria di u.i.u. in Comune di Peschiera Borromeo	
Via Giacomo Puccini _____ civ. 26/2	
Identificativi Catastali:	Compilata da: Gulti Claudio
Sezione:	Iscritto all'albo: Architetti
Foglio: 50	Prov. Milano
Particella: 44	N. 9724
Subalterno: 731	

Scheda n. 1      Scala 1:200

PIANO PRIMO  
H = m 3,10

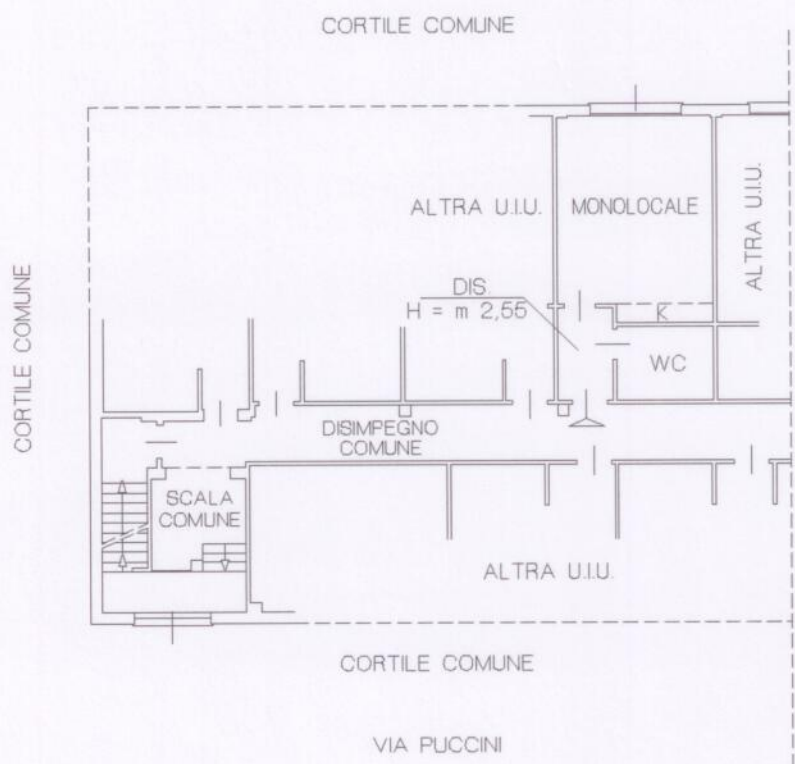

ORDINE DEGLI ARCHITETTI PIANIFICATORI PAESAGGIAISTI E INTERVANTORI  
DELLA PROVINCIA DI MILANO  
**GULTI CLAUDIO**  
architetto  
N. 9724

