
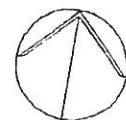
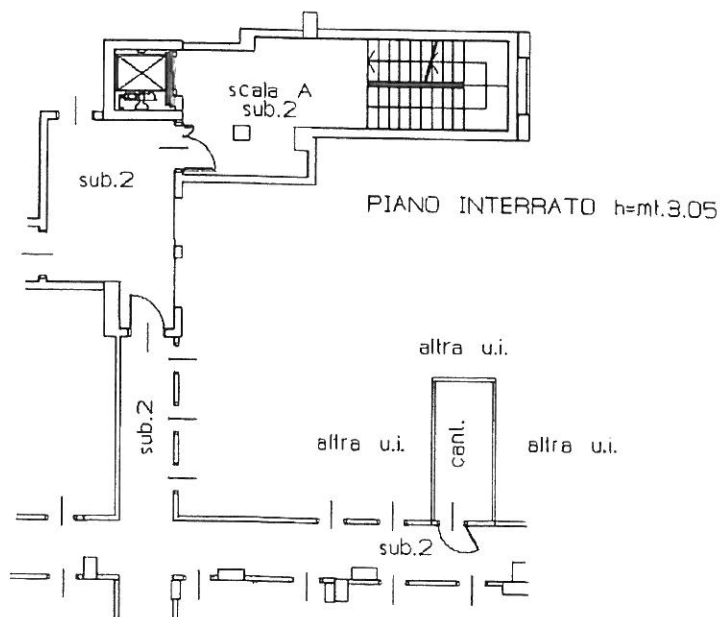
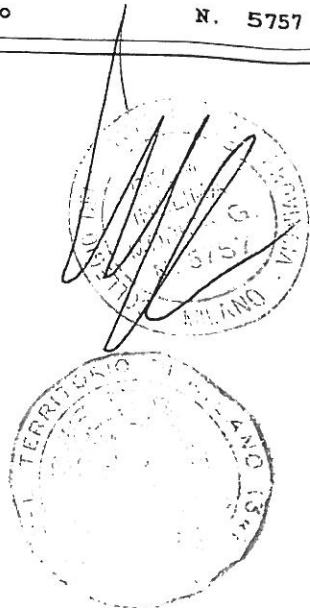


**Agenzia del Territorio
CATASTO FABBRICATI
Ufficio Provinciale di
Milano**

Dichiarazione protocollo n. _____ del _____	
Planimetria di u.i.u. in Comune di Peschiera Borromeo	
Nuova Strada Di P.i.i. _____	
civ. SC	
Identificativi Catastali:	Compilata da:
Sezione:	Inglima Modica Giorgio Pietro
Foglio: 69	Iscritto all'albo:
Particella: 345	Geometri
Subalterno: 77	Prov. Milano
	N. 5757

Scheda n. 1 Soala 1:200

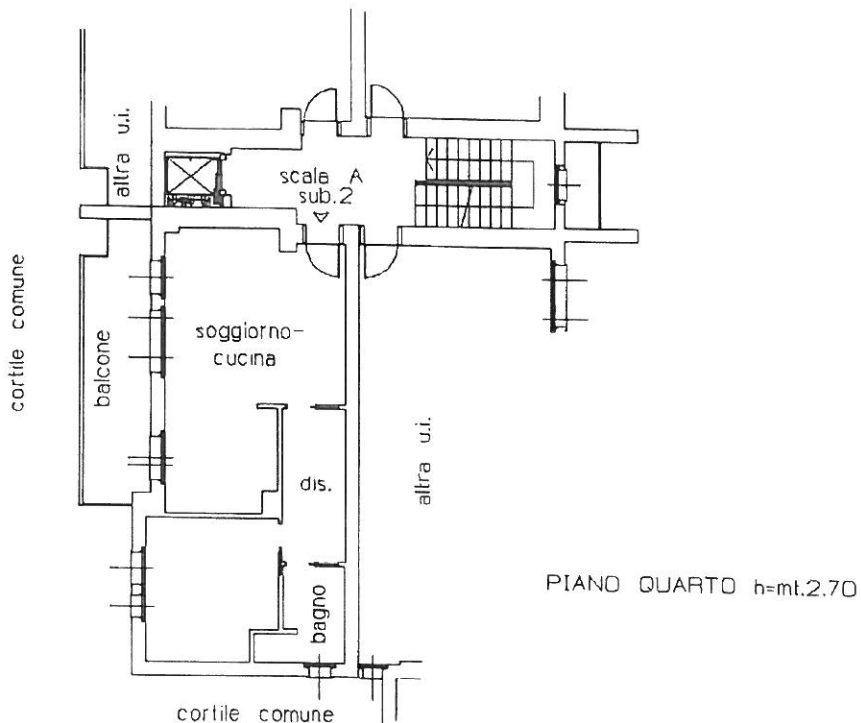


ORIENTAMENTO



**Agenzia del Territorio
CATASTO FABBRICATI
Ufficio Provinciale di
Milano**

Dichiarazione protocollo n. _____ del _____ Planimetria di u.i.u. in Comune di Peschiera Borromeo Nuova Strada Di P.i.i. _____ civ. SC _____	
Identificativi Catastali: Sezione: Foglio: 69 Particella: 345 Subalterno: 25	Compilata da: Inglima Modica Giorgio Pietro Iscritto all'albo: Geometri Prov. Milano _____ N. 5757

Scheda n. 1 Scala 1:200

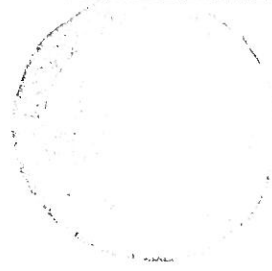

[Handwritten signature]

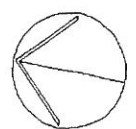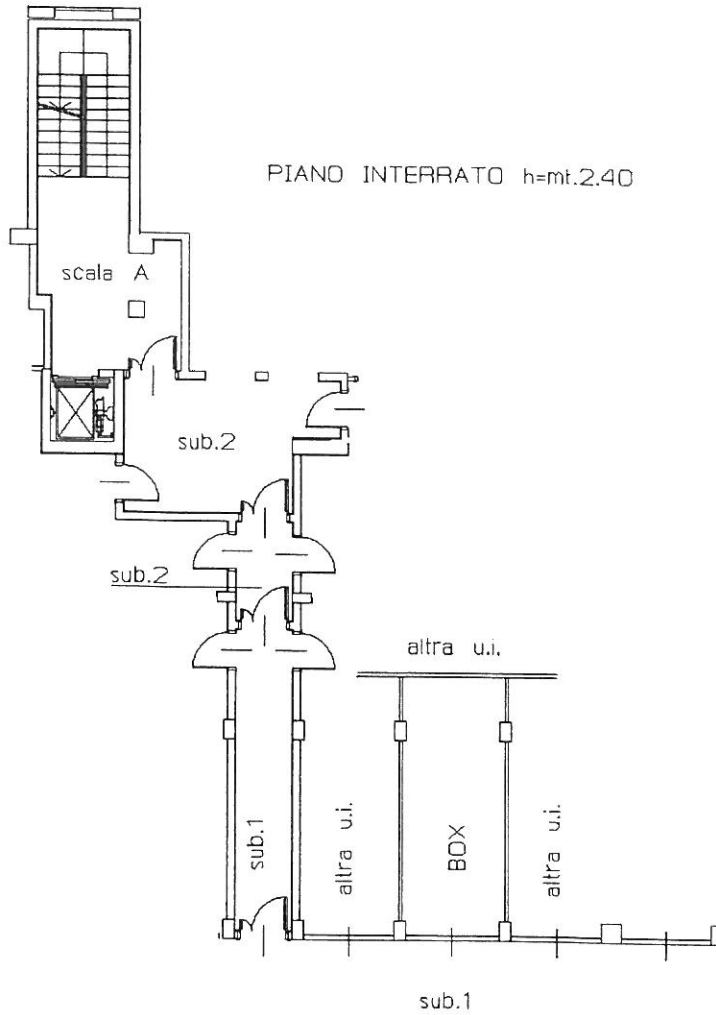

ORIENTAMENTO