

Agenzia del Territorio
CATASTO FABBRICATI
Ufficio Provinciale di
Milano

Dichiarazione protocollo n. _____ del _____
Planimetria di u.i.u. in Comune di Milano
Via Orti _____ civ. 14

Identificativi Catastali:
Sezione:
Foglio: 478
Particella: 214
Subalterno: 757


Compilata da:
Bertolotti Paolo
Iscritto all'albo:
Architetti
Prov. Milano

N. 4018

cheda n. 1 Scala 1:200

PIANO TERRENO

H 4.22

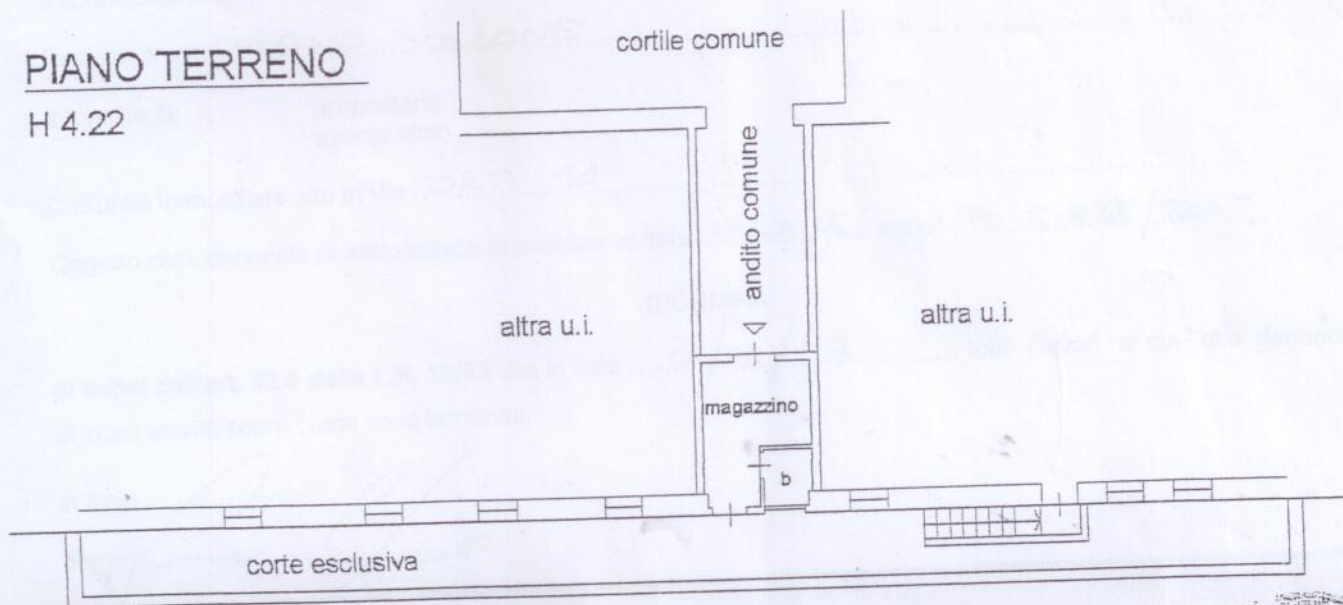

PIANO SOTTERRANEO



PIANO SOPPALCATO

